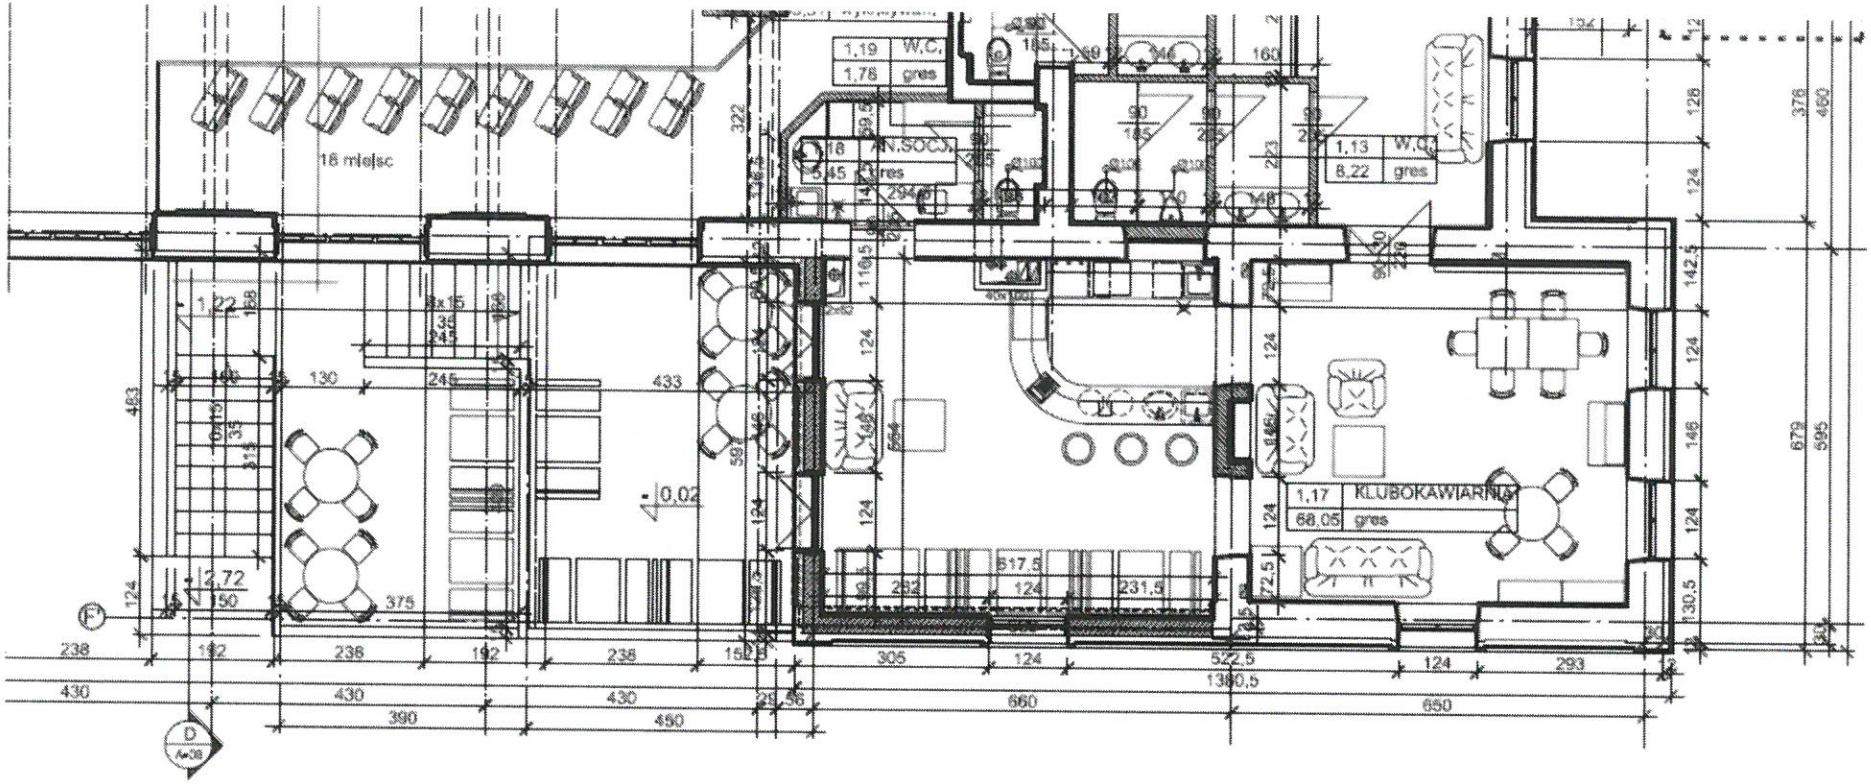

Załącznik nr 4. Rzut Klubokawiarni.